


Gemeinde Reute
Bebauungsplan „Kreuzmatten“
Änderung „**Deckblatt**“

Zeichnerischer Teil M 1:1000

Zeichenerklärung

- Abgrenzung der Änderung
- - - - - Baugrenze
- - - - - gepl. Grundstücksgrenzen
- → → → → gepl. Gebäude mit Firstrichtung
- ▨ ▨ ▨ ▨ ▨ gepl. Garagen
- MI Mischgebiet
- I+D 1 Vollgeschoss u. lanrechenbares Dachgeschöß
- 0,25 Grundflächenzahl (GRZ)
- 0,58 Geschossflächenzahl (GFZ)
- 0 Bauweise (offen)
- DN Dachneigung
- PFLANZGEBOT

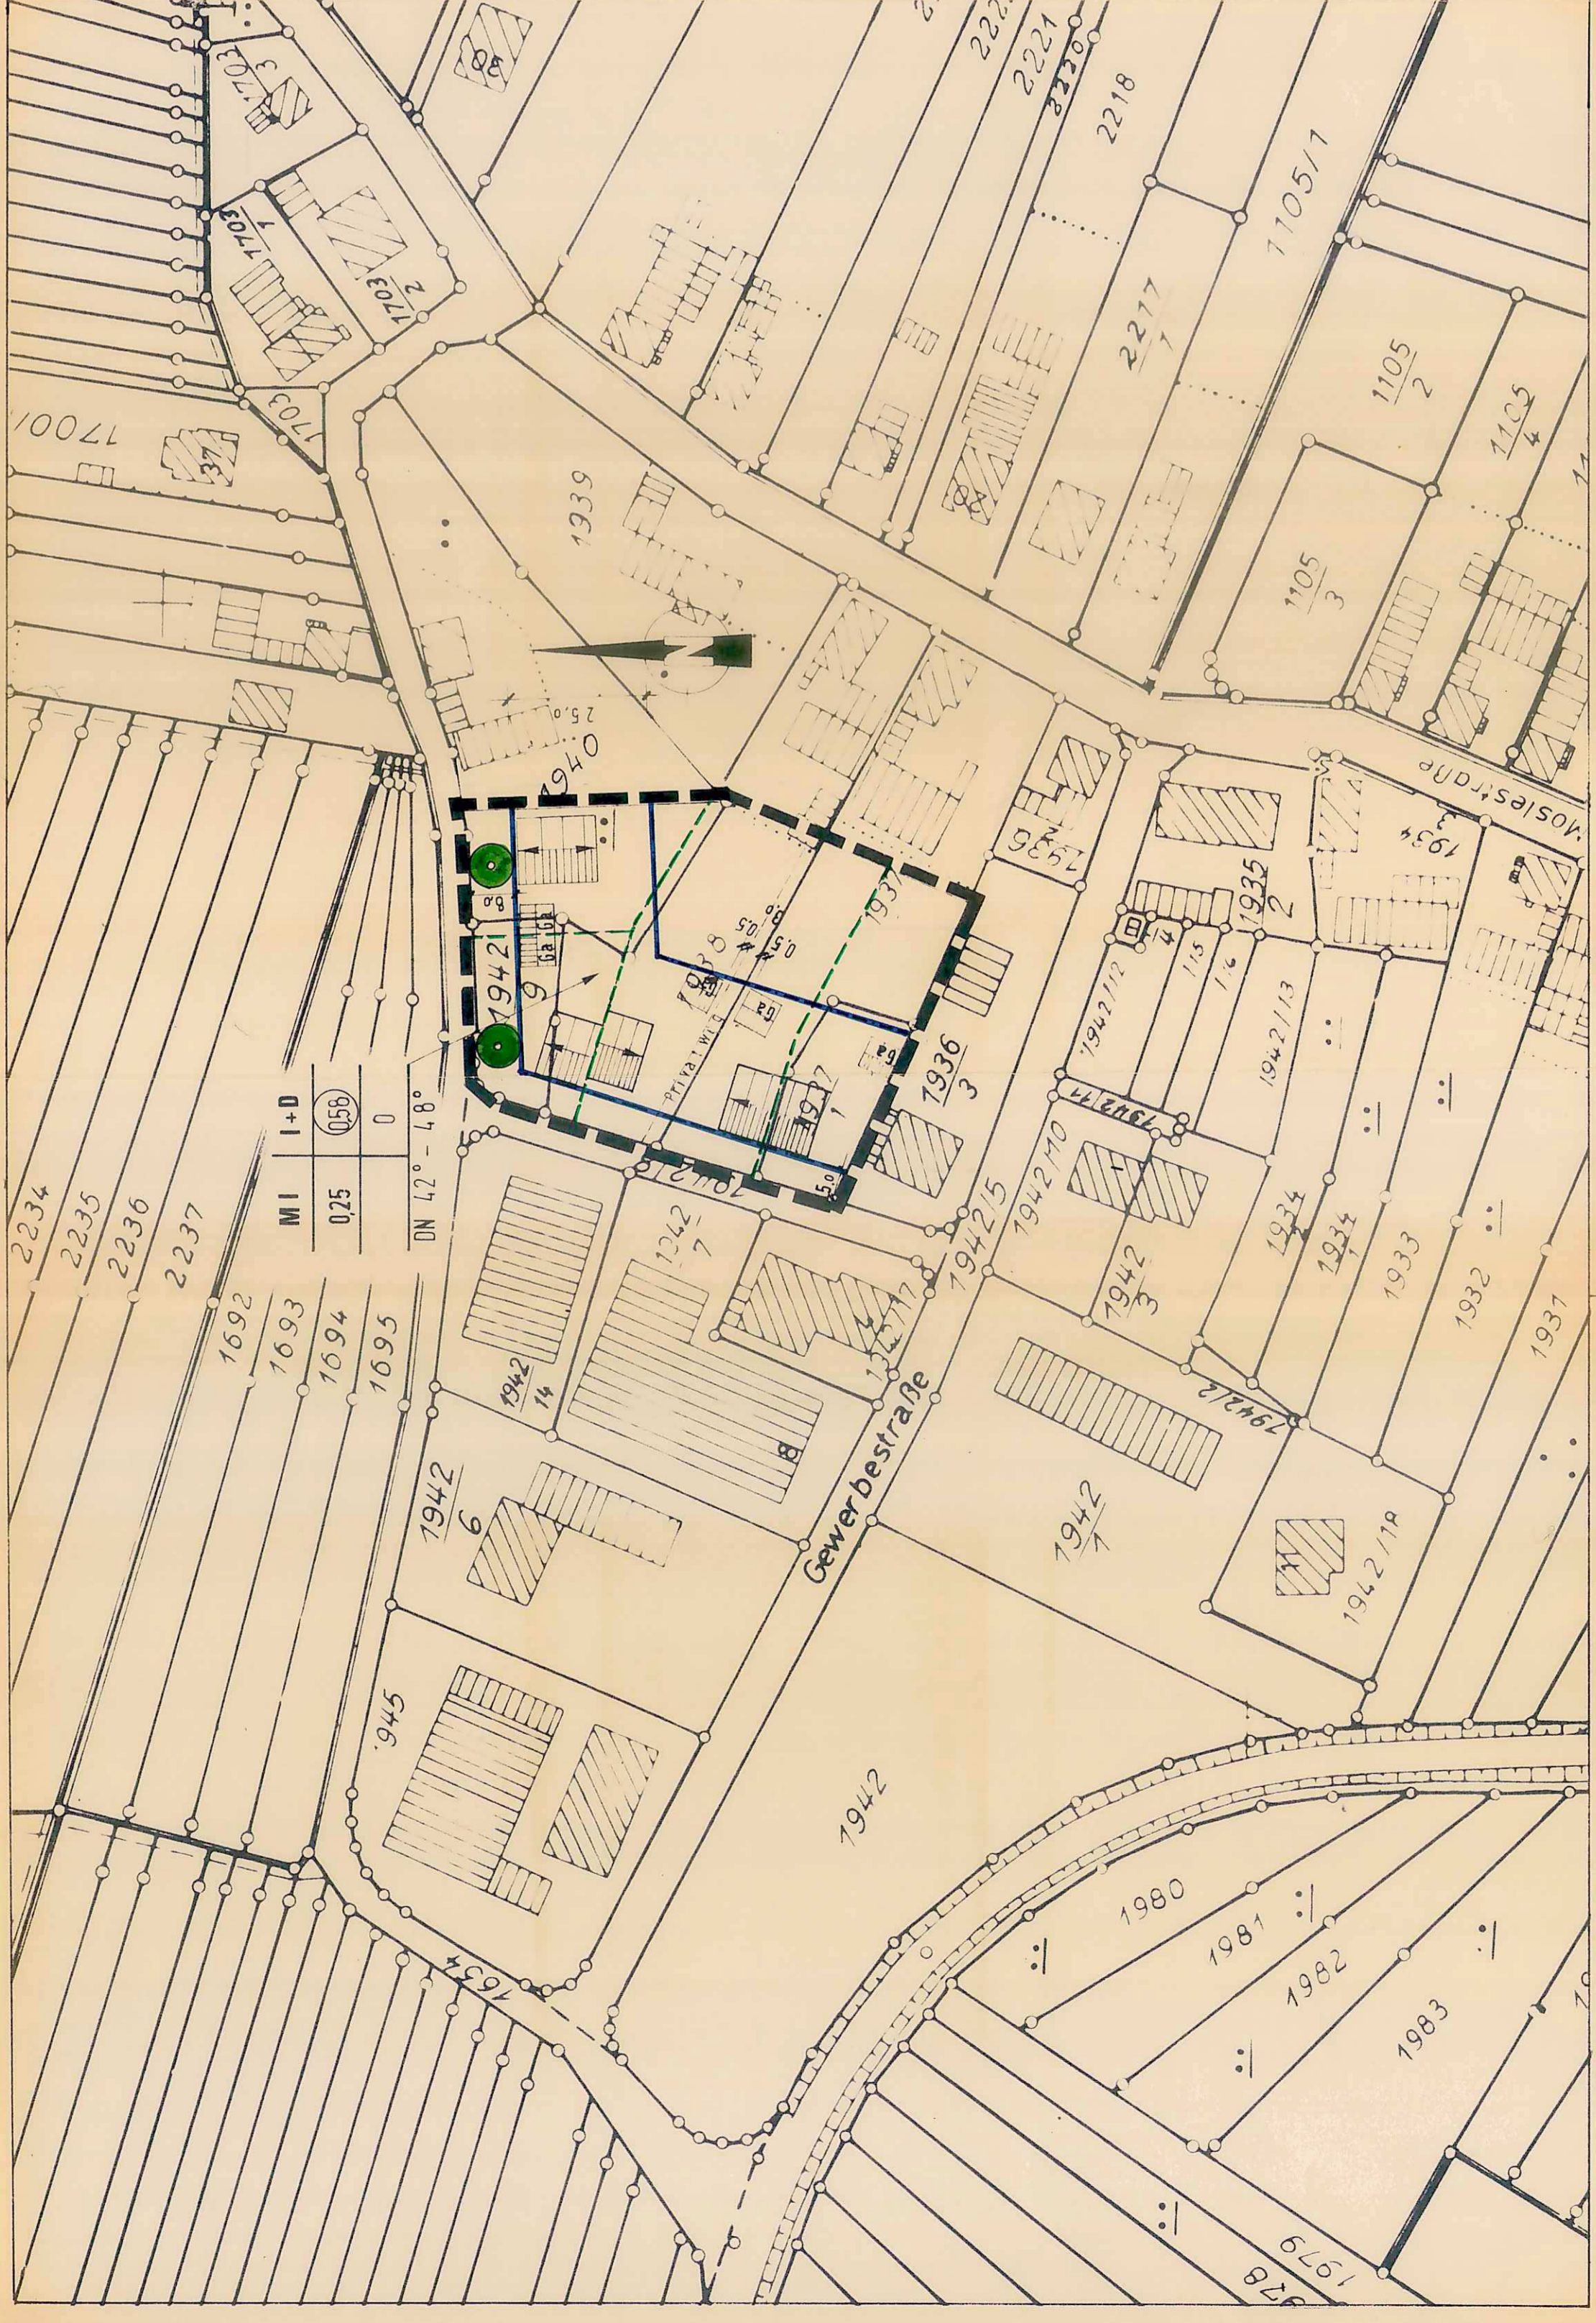

Reute den 1. Dezember 1983

Für die Gemeinde:

Gemeindeverwaltungsverband
 Denzlingen Vörlstenen Reute

[Signature]
 Bauverwaltung

Bürgermeister

Heitrec