
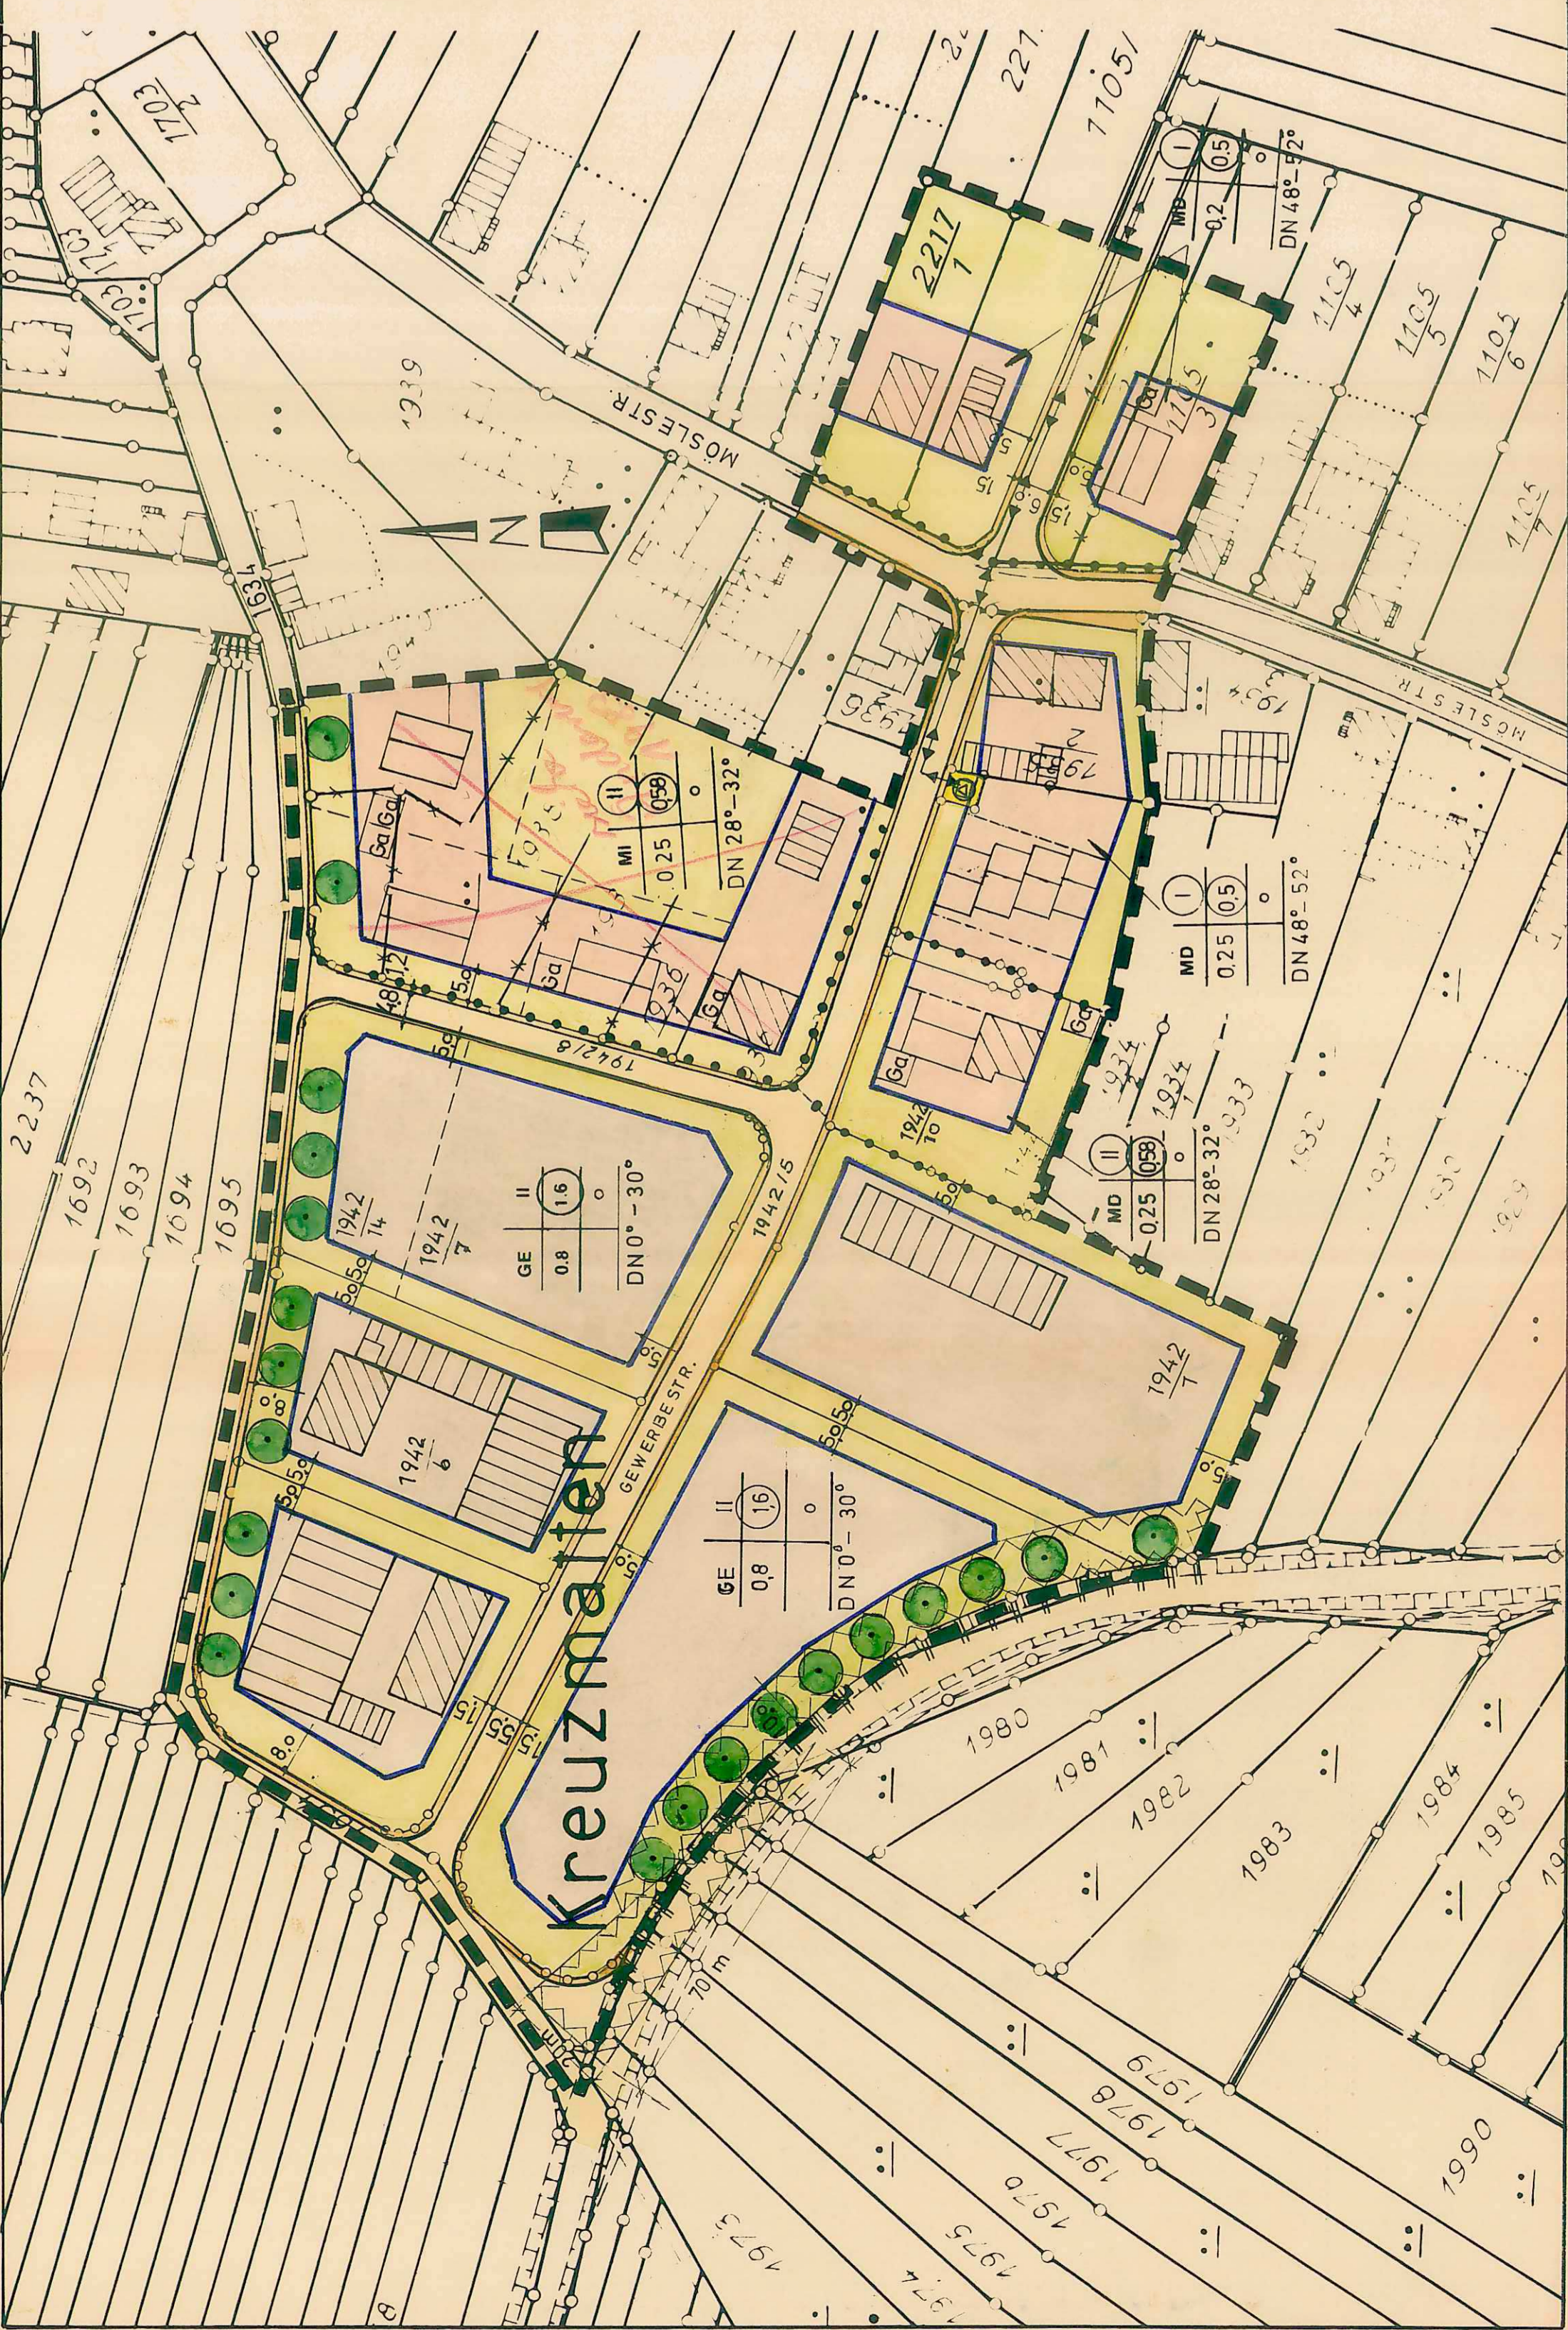
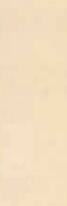
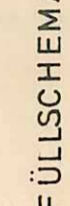
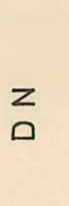
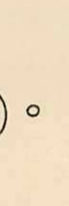
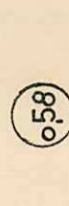
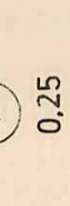
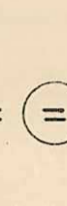
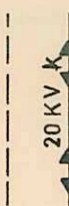


ZEICHENERKLÄRUNG (§ 2 Abs 4 PLZV)

ART UND MASS DER BAULICHEN NUTZUNG

- GEWERBEGEBIET
- DORFGEBIET MISCHGEBIET
- GRÜNFLÄCHE PRIVAT
- VERSORGSANLAGE (UMFORMERSTATION)
- WOHNGEBÄUDE (BESTEHEND)
- NEBENGEBÄUDE (BESTEHEND)
- WOHNGEBÄUDE (GEPLANT GEBÄUDESTELLUNG UND FIRSTRICHTUNG)
- MÖGLICHE GARAGENSTELLUNG
- FAHRBAHN GEHWEG
- BAUGRENZE
- GRUNDSTÜCKSGRENZE
- (ENTFÄLLT)
- (GEPLANT)
- 20 KV LEITUNG (KABEL)
- ZUFahrtsVERBOT
- ABGRENZUNG UNTERSCH. NUTZUNG
- PFLANZGEBOT
- GRENZE DES RÄUML. GELTUNGSBEREICHES SICHTDREIECK / VON BEBAUUNG FREIHALTEN
- ZAHl DER VOLLGESCHOSSE (HÖCHSTGRENZE)
- " " " " (ZWINGEND)
- GRUNDFLÄCHENZAHl
- GESCHOSSFLÄCHENZAHl
- BAUWEISE (OFFEN)
- DACHNEIGUNG

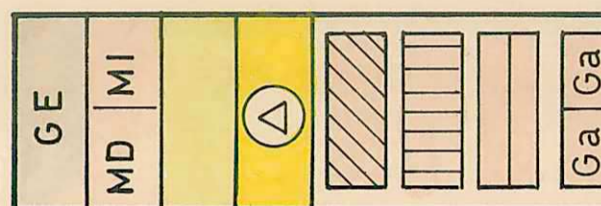

GEMEINDE REUTE
 GEWANN KREUZMATTEN
 BEBAUUNGSPLAN

M 1:1000

REUTE IM SEPTEMBER 1975

FÜR DIE GEMEINDE:



DER BÜRGERMEISTER

PLANUNG:

GEMEINDEVERWALTUNGSVERBAND
 DENZLINGEN/VORSTETTEN/REUTE

BAUVERWALTUNG



ZAHl DER VOLLGESCHOSSE		ZAHl DER UNTERGESCHOSSE	
BAUGEBIET	GRUNDFLÄ. ZAHl	GESCHOSSFLÄ. ZAHl	BAUWEISE
			DACHNEIGUNG

FÜLLSCHEMA DER NUTZUNGSCHABLONE: